



VUE DE FACE

Élévation — échelle 1:15

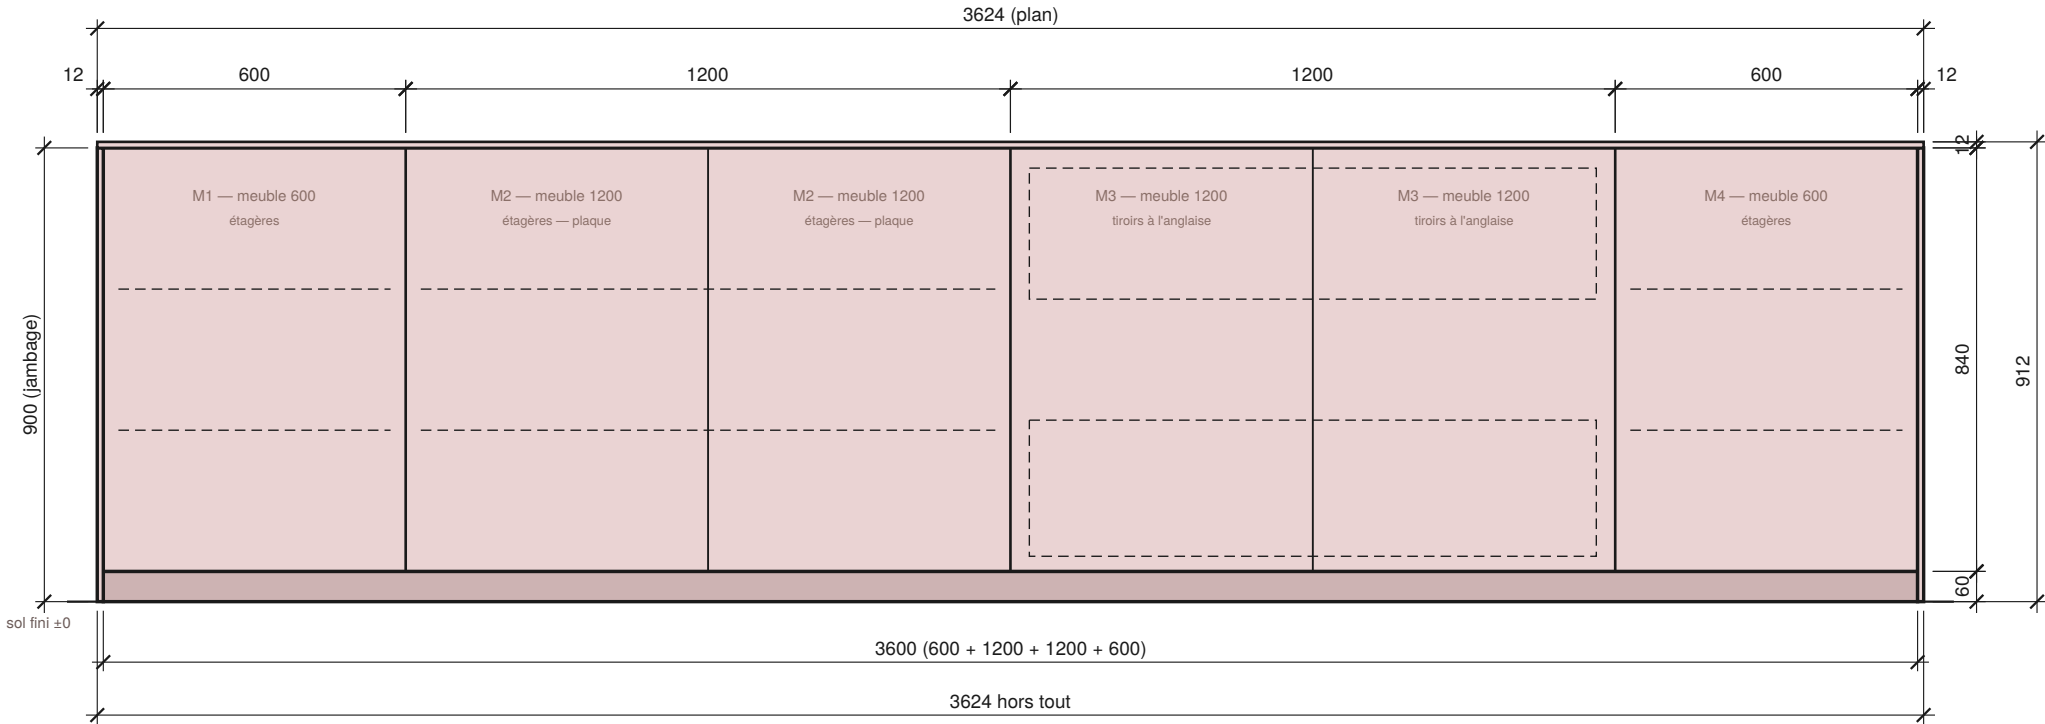


VUE DE CÔTÉ

Côté gauche (jambage) — échelle 1:15

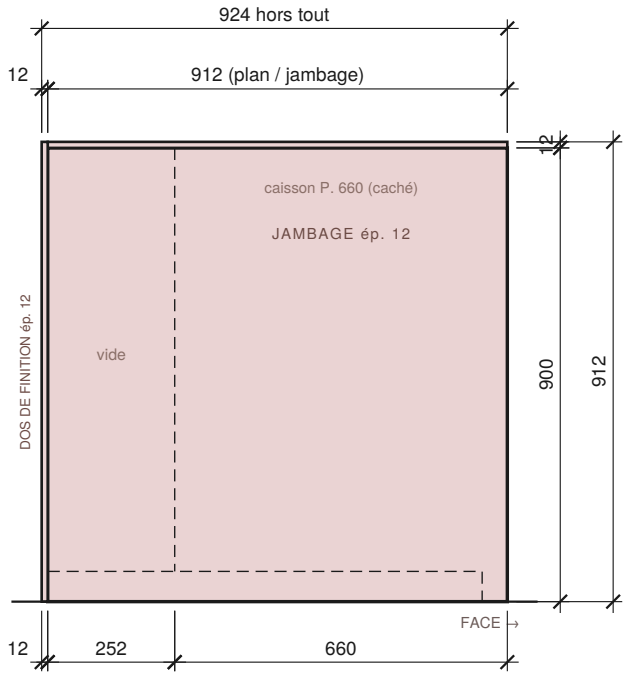


VUE DE DESSUS

Plan — échelle 1:15

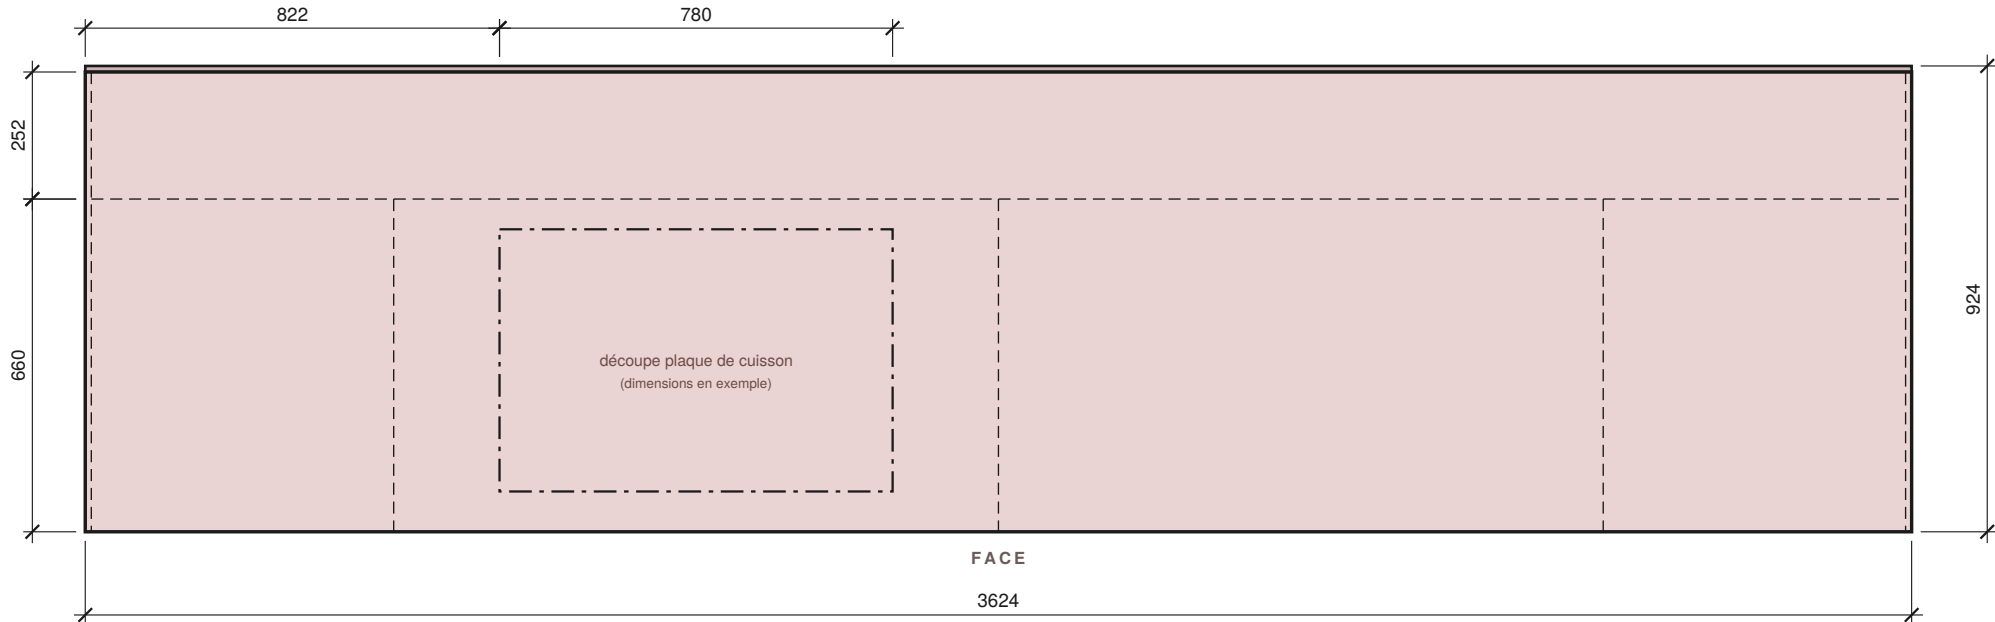

PERSPECTIVE

Indicative — hors échelle

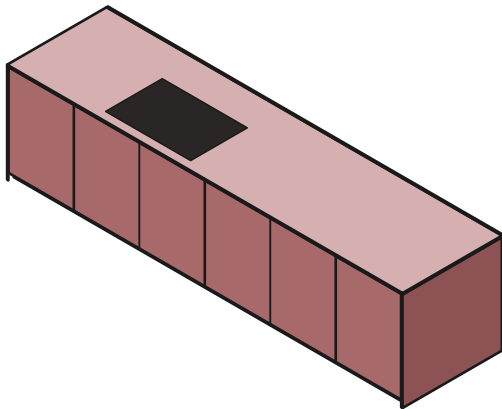

NOTES

- Cotes en mm. Meubles 600 + 1200 + 1200 + 600 + 2 jambages de 12 = plan 3624.
- Finition Linéa : plan, jambages, dos et façades assortis, ép. 12.
- Meubles h. 840, P. 660, sans poignée : M1 600 étagères ; M2 1200 étagères ; M3 1200 tiroirs à l'anglaise ; M4 600 étagères.
- Jambages 912 x 900 sous le plan. Dos de finition 3624 x 912 à l'arrière.
- Plinthe h. 60, retrait 50 en façade. Découpe plaque : dimensions en exemple.
- Cotes à vérifier sur site avant fabrication.

MONOLITE

Kitchen Integra Design — INTEGRA MONACO

PLANCHE 1/2

Îlot LINÉA 360

Meubles 600P + 1200P + 1200T + 600P (P = étagères, T = tiroirs à l'anglaise) — L 3624 x P 924 x H 912

ÉCHELLE

1:15 (A3)

DATE

01/10/2026

DESSIN N°


MON-LN-360

INDICE

A


1 MEUBLE M2 — 1200 × 840 × 660

2 portes, 2 étagères — sous plaque

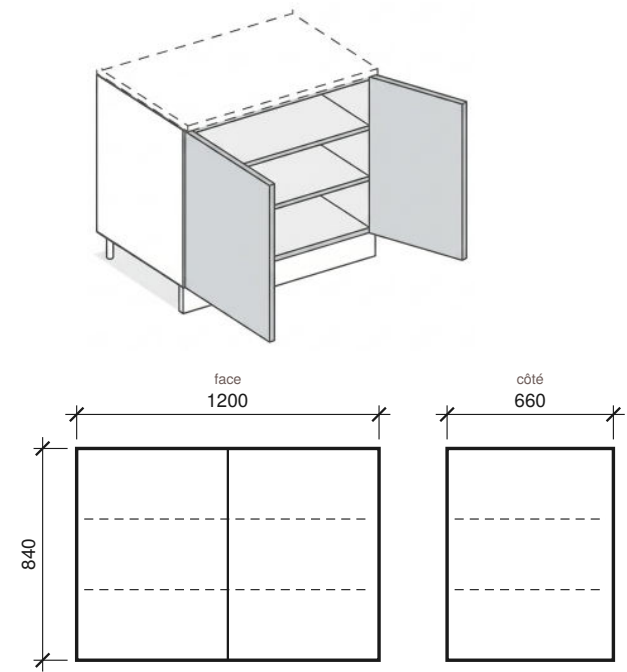


2 MEUBLE M3 — 1200 × 840 × 660

2 portes, 2 tiroirs à l'anglaise

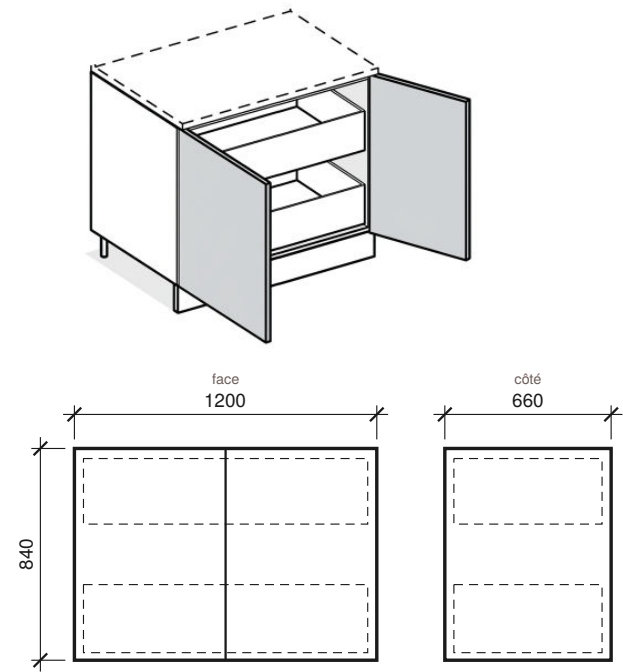

3 MEUBLES M1 / M4 — 600 × 840 × 660


1 porte, 2 étagères — Qté 2

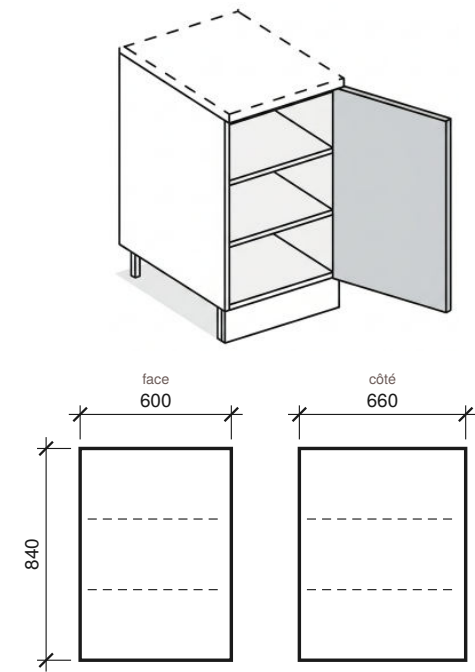

Élévations 1:30 — tiroirs à l'anglaise et étagères en pointillés.


4 JAMBAGE GAUCHE

912 × 900 × ép. 12

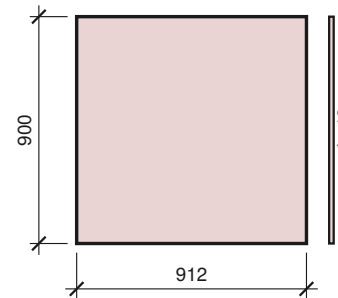

5 JAMBAGE DROIT

912 × 900 × ép. 12

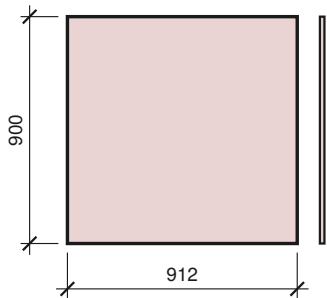

6 DOS DE FINITION



3624 × 912 × ép. 12



Panneaux 1:30 — chant représenté à droite de chaque panneau.

7 PLAN DE TRAVAIL LINÉA

3624 × 912 × ép. 12 — découpe plaque de cuisson (dimensions en exemple)

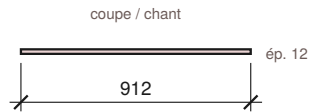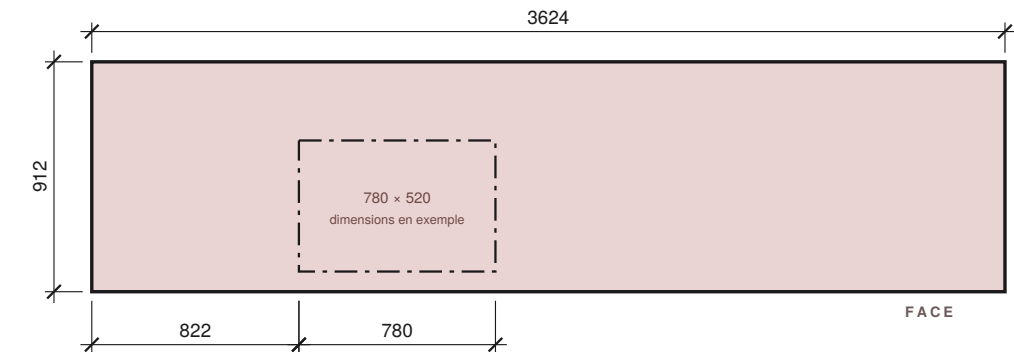

NOMENCLATURE

REP	DÉSIGNATION	QTÉ	DIMENSIONS (mm)	ÉP.
1	M2 — 2 portes, 2 étagères	1	1200 × 840 × 660	—
2	M3 — 2 portes, 2 tiroirs à l'anglaise	1	1200 × 840 × 660	—
3	M1 / M4 — 1 porte, 2 étagères	2	600 × 840 × 660	—
4	Jambage gauche	1	912 × 900	12
5	Jambage droit	1	912 × 900	12
6	Panneau de finition arrière (dos)	1	3624 × 912	12
7	Plan de travail Linéa	1	3624 × 912	12

Plinthe h. 60 non détaillée ici. Façades, jambages, dos et plan assortis.

MONOLITE

Kitchen Integra Design — INTEGRA MONACO

PLANCHE 2/2

Îlot LINÉA 360

Détail des éléments — 4 meubles, 2 jambages, dos de finition, plan de travail

ÉCHELLE	DATE	DESSIN N°	INDICE
1:30 (A3)	01/10/2026	MON-LN-360	A