



VUE DE FACE

Élévation — échelle 1:10

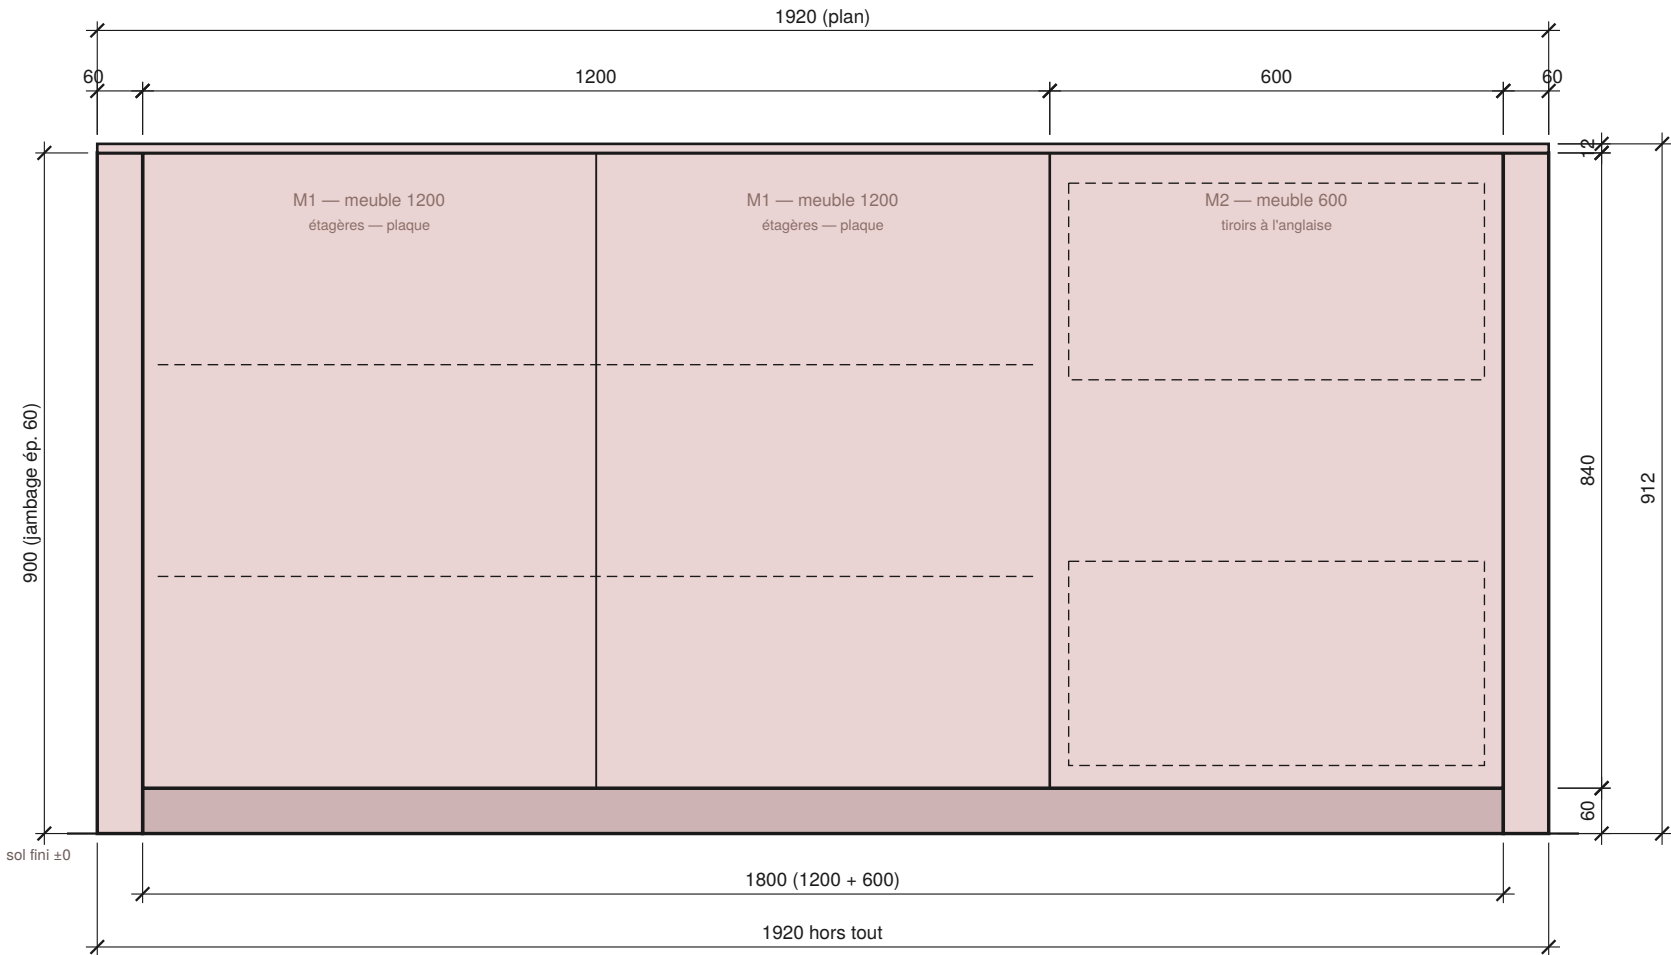


VUE DE DESSUS

Plan — échelle 1:10

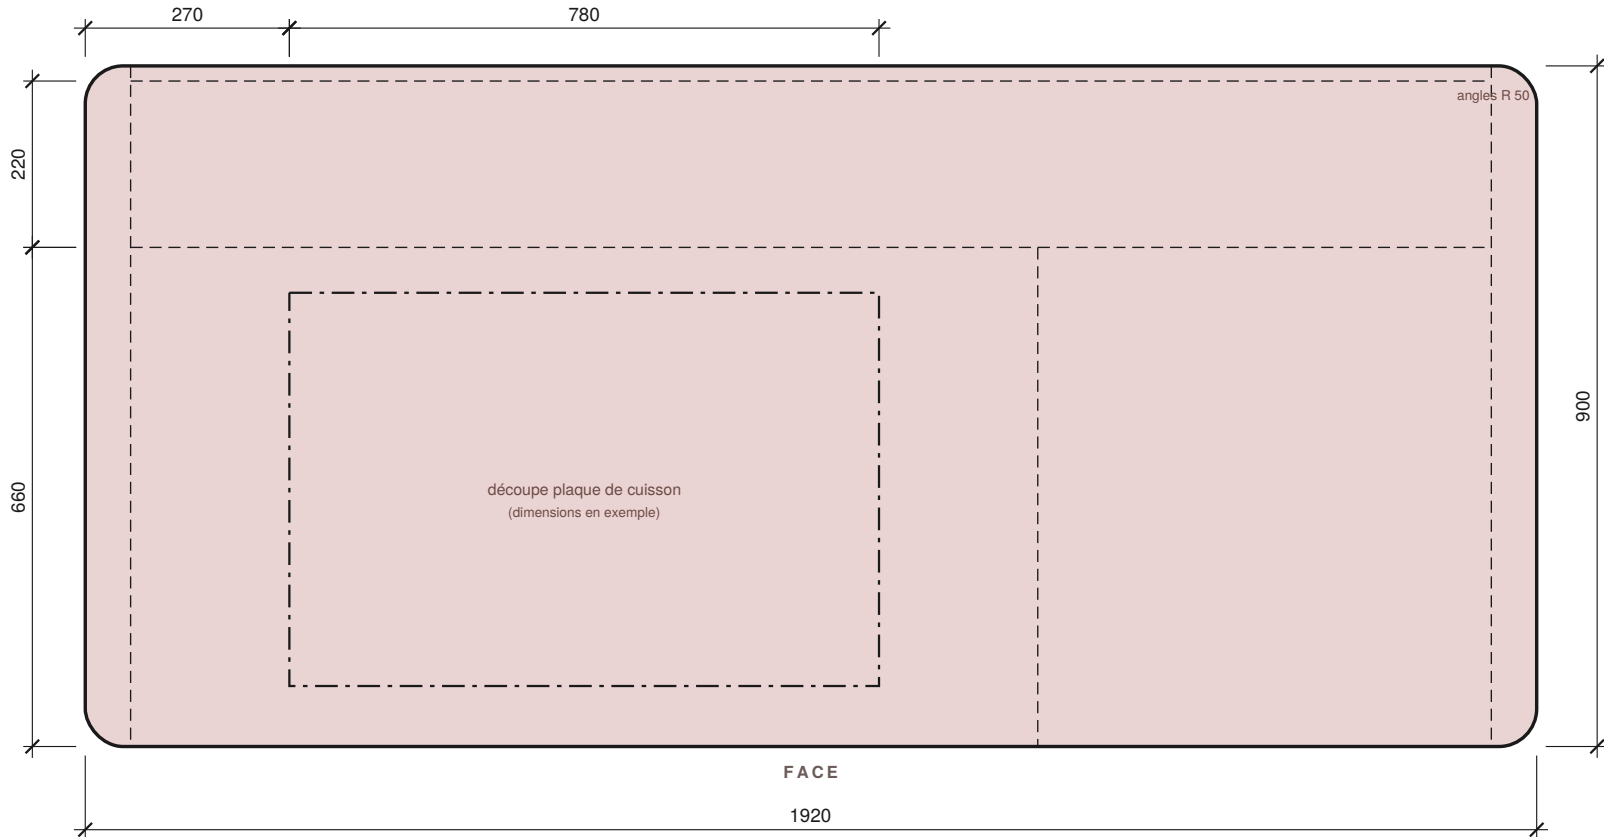


VUE DE CÔTÉ

Côté gauche (jambage) — échelle 1:10

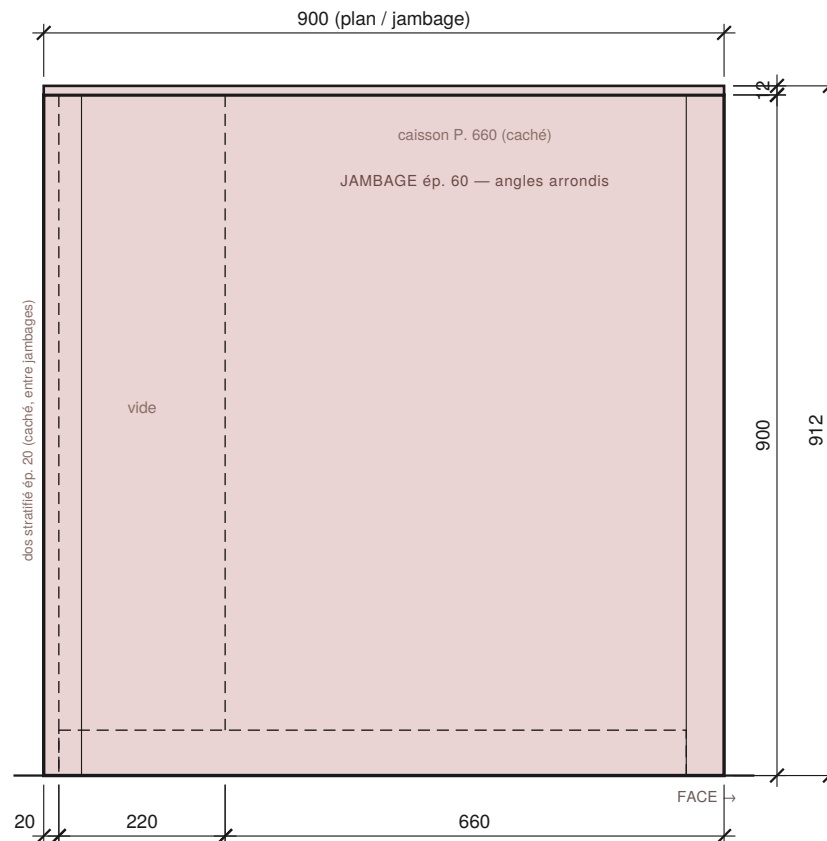

PERSPECTIVE

Indicative — hors échelle

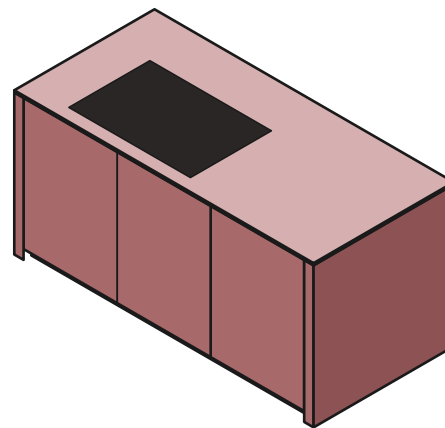

NOTES

- Cotes en mm. Meubles 1200 + 600 + 2 jambages de 60 = plan 1920.
- Ronda : jambages ép. 60 et plan à angles arrondis (R 50), plan ép. 12 à confirmer.
- Meubles h. 840, P. 660, sans poignée : M1 1200 2 portes, 2 étagères ; M2 600 1 porte, 2 tiroirs à l'anglaise.
- Jambages 900 × 900 sous le plan. Dos de finition 1800 × 900 entre jambages, stratifié ép. 20.
- Plinthe h. 60, retrait 50 en façade. Découpe plaque : dimensions en exemple.
- Cotes à vérifier sur site avant fabrication.

MONOLITE

Kitchen Integra Design — INTEGRA MONACO

PLANCHE 1/2

Îlot RONDA 180

Meubles 1200P + 600T (P = étagères, T = tiroirs à l'anglaise) — L 1920 × P 900 × H 912

ÉCHELLE

1:10 (A3)

DATE

01/10/2026

DESSIN N°



MON-RD-180

INDICE

A

1 MEUBLE M1 — 1200 × 840 × 660



2 portes, 2 étagères — sous plaque

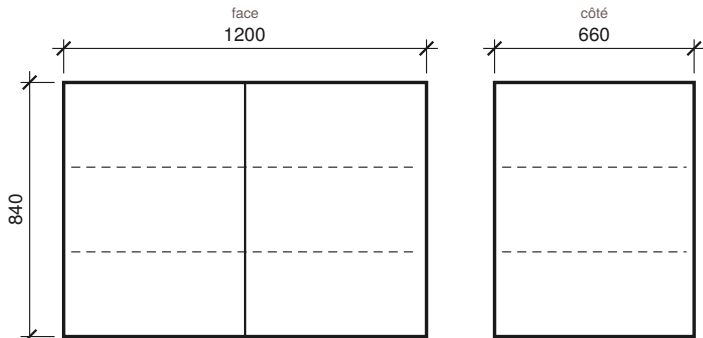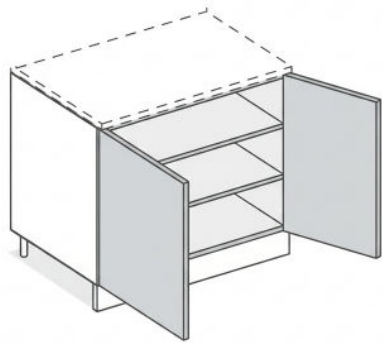

Élévations 1:25 — tiroirs à l'anglaise et étagères en pointillés.


2 MEUBLE M2 — 600 × 840 × 660

1 porte, 2 tiroirs à l'anglaise

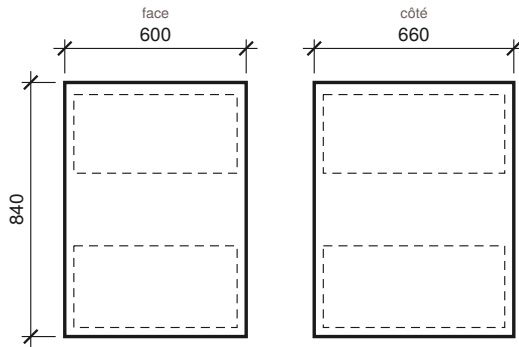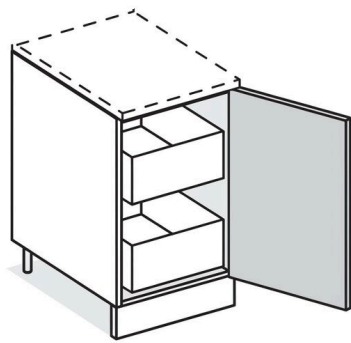

3 JAMBAGE GAUCHE


900 × 900 × ép. 60 — arrondi

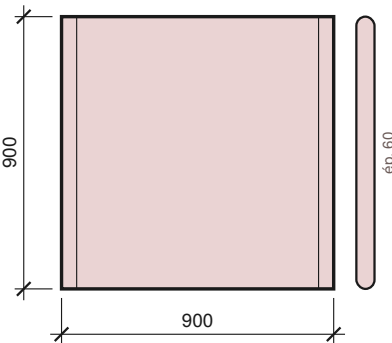

Panneaux 1:25 — chant représenté à droite de chaque panneau.


4 JAMBAGE DROIT

900 × 900 × ép. 60 — arrondi

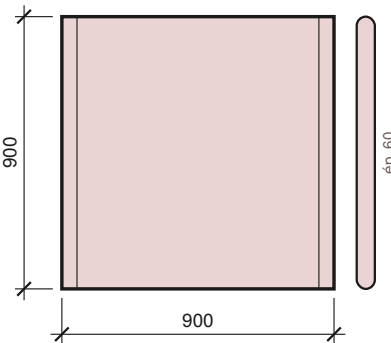

5 DOS DE FINITION

1800 × 900 × ép. 20 — stratifié, entre jambages

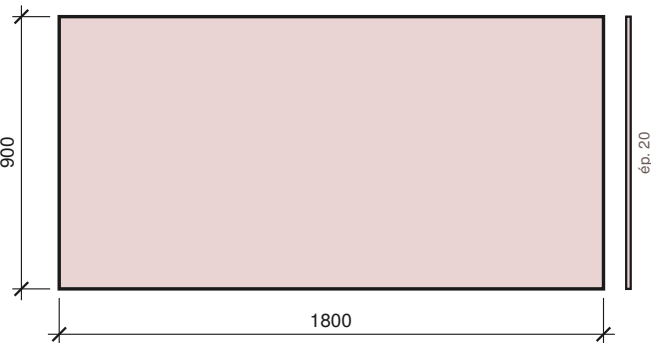



NOMENCLATURE

REP	DÉSIGNATION	QTÉ	DIMENSIONS (mm)	ÉP.
1	M1 — 2 portes, 2 étagères	1	1200 × 840 × 660	—
2	M2 — 1 porte, 2 tiroirs à l'anglaise	1	600 × 840 × 660	—
3	Jambage gauche (arrondi)	1	900 × 900	60
4	Jambage droit (arrondi)	1	900 × 900	60
5	Dos de finition stratifié	1	1800 × 900	20
6	Plan de travail Ronda (angles arrondis)	1	1920 × 900	12*

* épaisseur du plan à confirmer. Plinthe h. 60 non détaillée ici.

6 PLAN DE TRAVAIL RONDA

1920 × 900 × ép. 12* — angles arrondis — découpe plaque (dimensions en exemple)

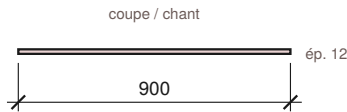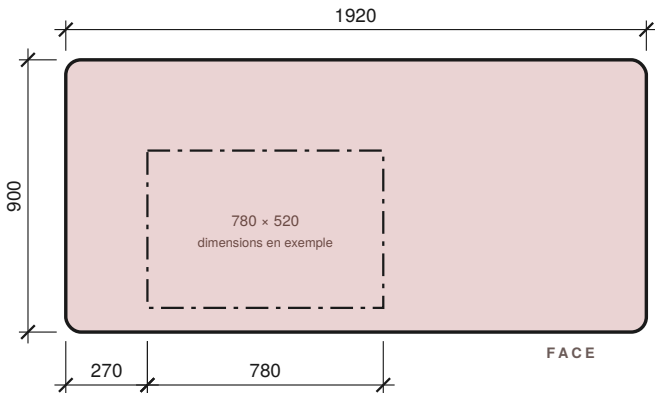

MONOLITE

Kitchen Integra Design — INTEGRA MONACO

PLANCHE 2/2

Îlot RONDA 180

Détail des éléments — 2 meubles, 2 jambages, dos de finition, plan de travail

ÉCHELLE	DATE	DESSIN N°	INDICE
1:25 (A3)	01/10/2026	MON-RD-180	A