




Élévation — échelle 1:15

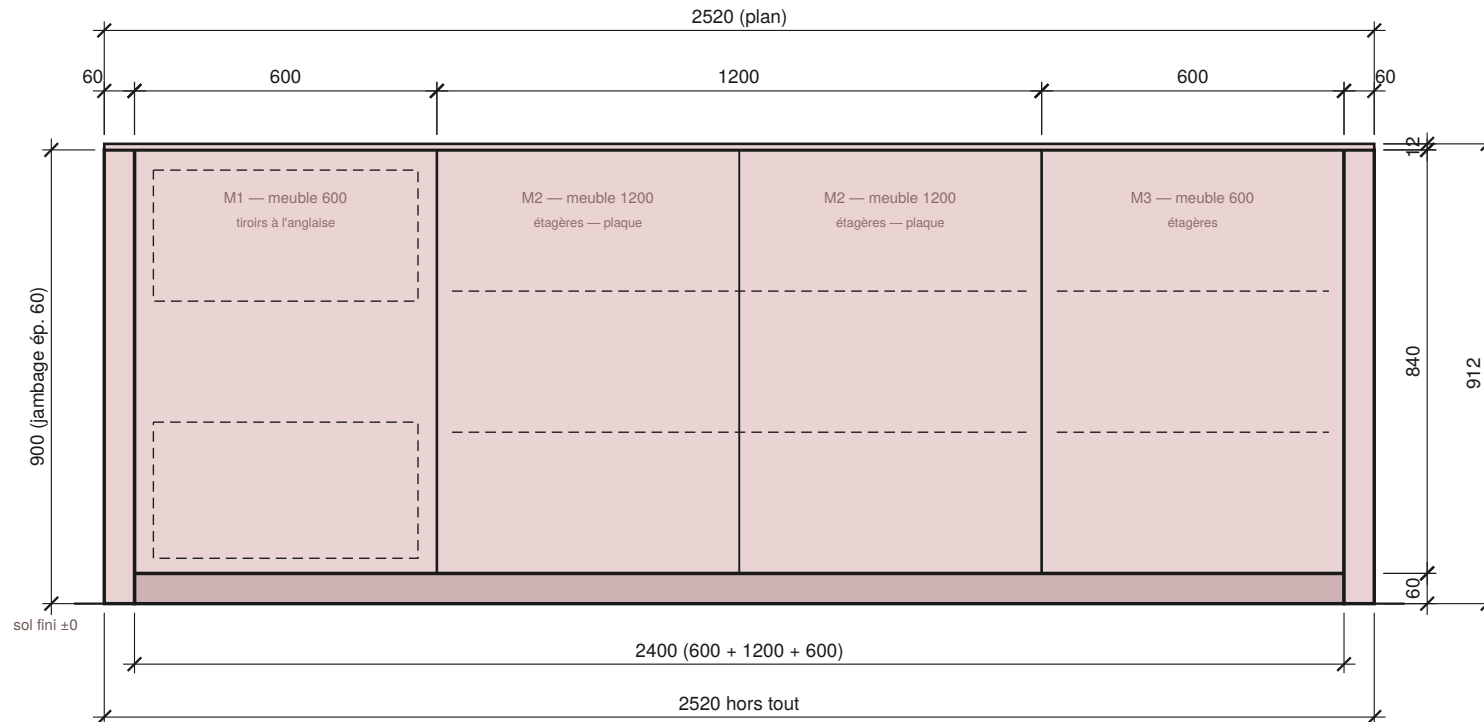


Plan — échelle 1:15

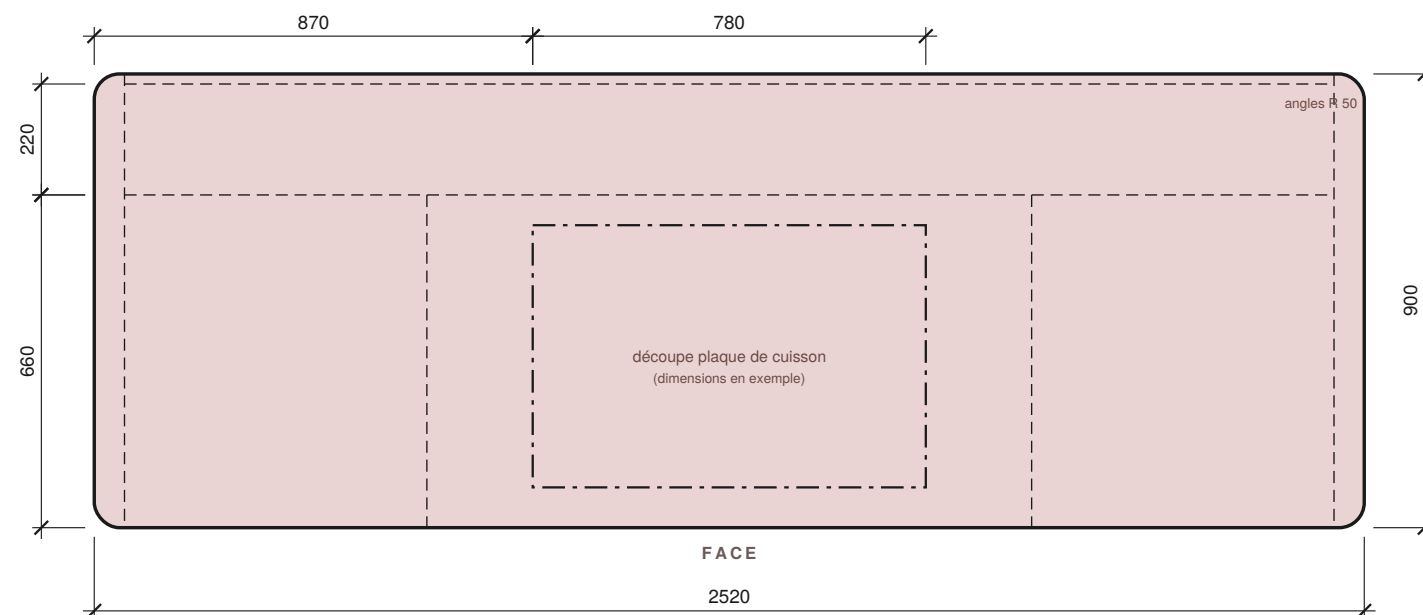

Côté gauche (jambage) — échelle 1:15

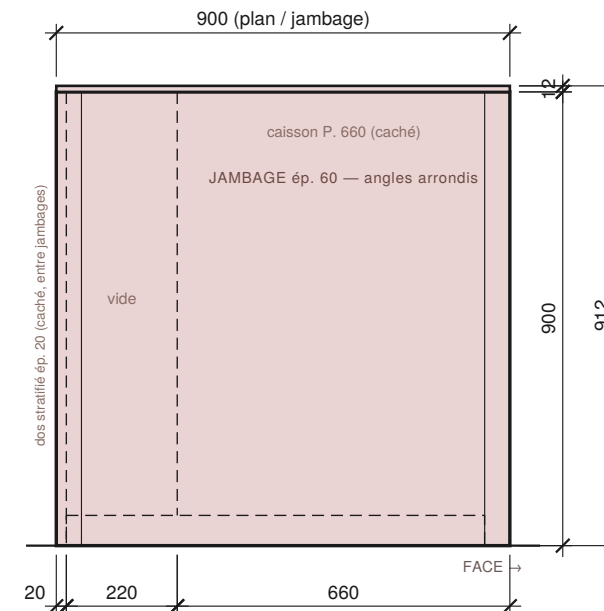

Indicative — hors échelle

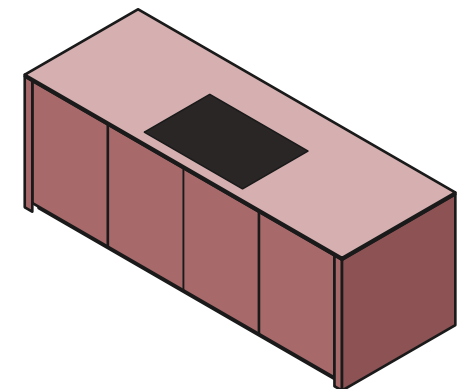

NOTES

1. Cotes en mm. Meubles 600 + 1200 + 600 + 2 jambages de 60 = plan 2520.
2. Ronda : jambages ép. 60 et plan à angles arrondis (R 50), plan ép. 12 à confirmer.
3. Meubles h. 840, P. 660, sans poignée : M1 600 1 porte, 2 tiroirs à l'anglaise ; M2 1200 2 portes, 2 étagères ; M3 600 1 porte, 2 étagères.
4. Jambages 900 x 900 sous le plan. Dos de finition 2400 x 900 entre jambages, stratifié ép. 20.
5. Plinthe h. 60, retrait 50 en façade. Découpe plaque : dimensions en exemple.
6. Cotes à vérifier sur site avant fabrication.

MONOLITE

Kitchen Integra Design — INTEGRA MONACO

PLANCHE 1/2


Îlot RONDA 240

Meubles 600T + 1200P + 600P (P = étagères, T = tiroirs à l'anglaise) — L 2520 x P 900 x H 912

ÉCHELLE	DATE	DESSIN N°	INDICE
1:15 (A3)	01/10/2026	MON-RD-240	A

1 MEUBLE M2 — 1200 × 840 × 660


2 portes, 2 étagères — sous plaque

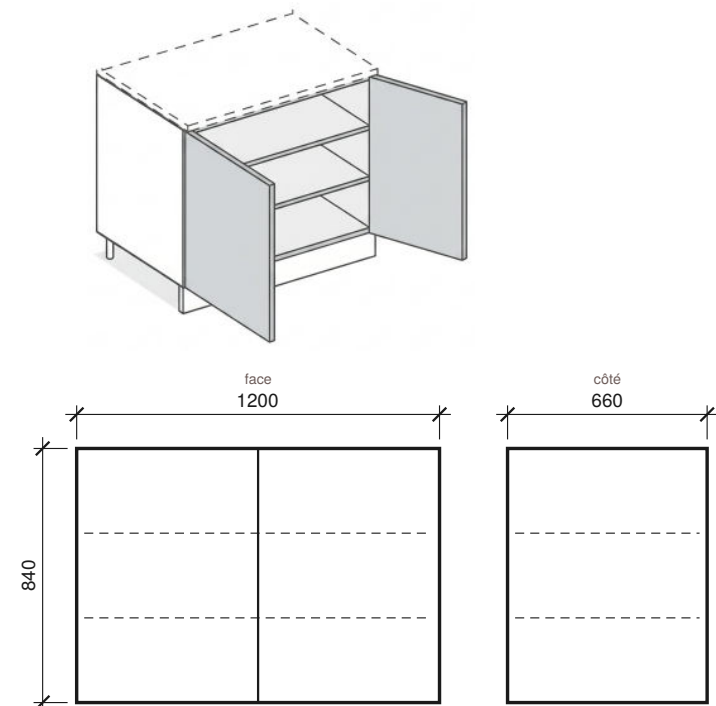

Élévations 1:25 — tiroirs à l'anglaise et étagères en pointillés.


2 MEUBLE M3 — 600 × 840 × 660

1 porte, 2 étagères

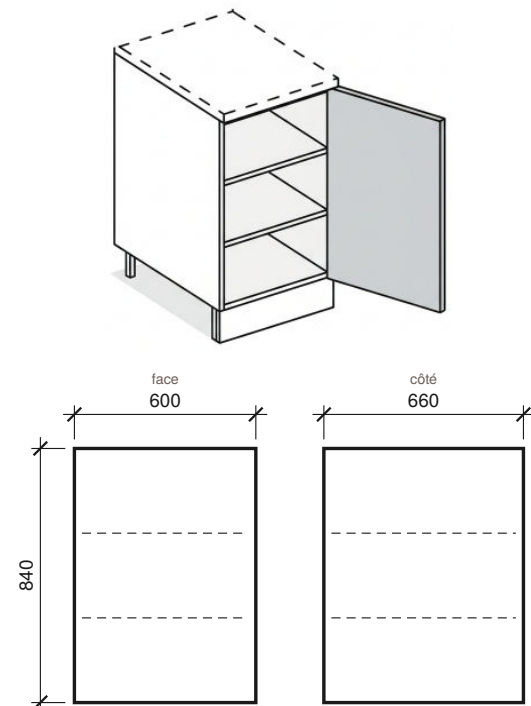


3 MEUBLE M1 — 600 × 840 × 660

1 porte, 2 tiroirs à l'anglaise

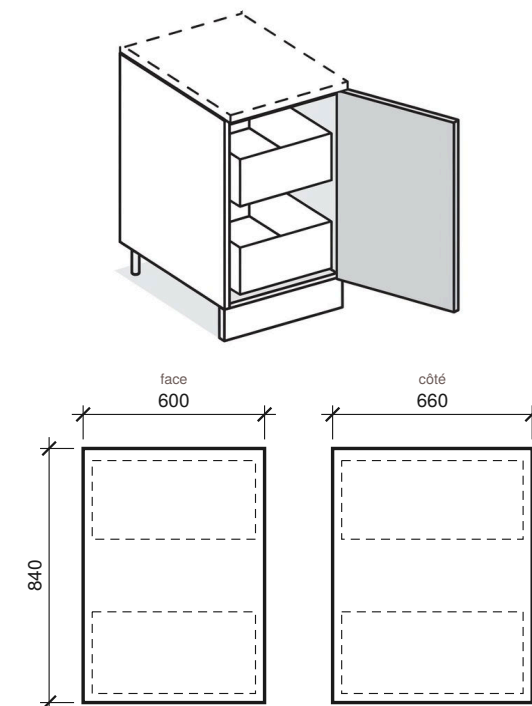

4 JAMBAGE GAUCHE


900 × 900 × ép. 60 — arrondi

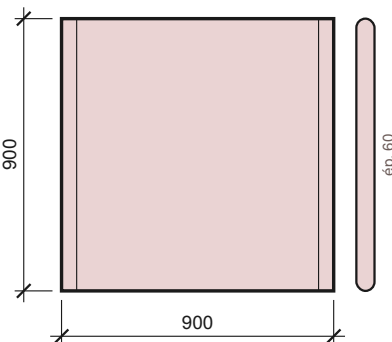

Panneaux 1:25 — chant représenté à droite de chaque panneau.


5 JAMBAGE DROIT

900 × 900 × ép. 60 — arrondi

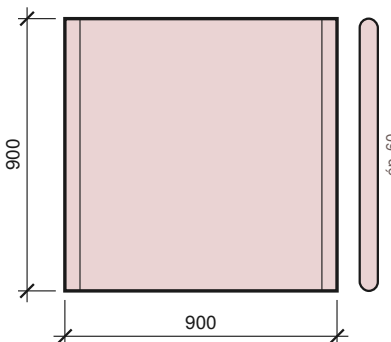



6 DOS DE FINITION

2400 × 900 × ép. 20 — stratifié, entre jambages

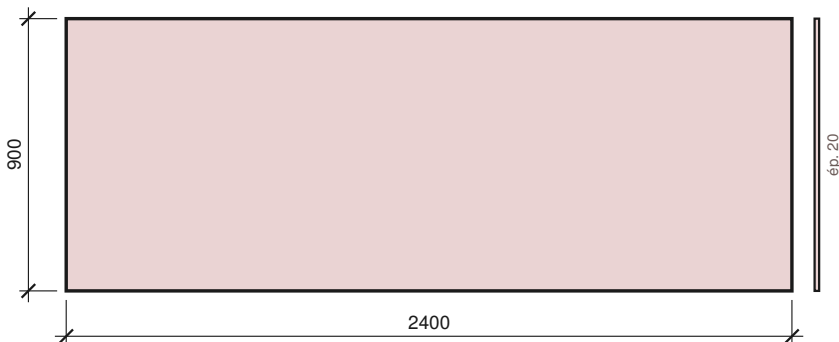

7 PLAN DE TRAVAIL RONDA

2520 × 900 × ép. 12* — angles arrondis — découpe plaque (dimensions en exemple)

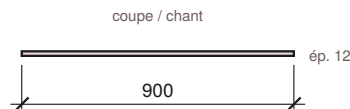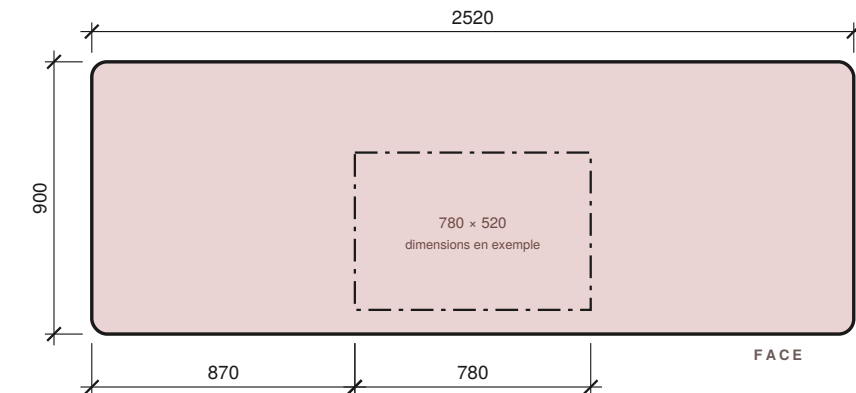

NOMENCLATURE

REP	DÉSIGNATION	QTÉ	DIMENSIONS (mm)	ÉP.
1	M2 — 2 portes, 2 étagères	1	1200 × 840 × 660	—
2	M3 — 1 porte, 2 étagères	1	600 × 840 × 660	—
3	M1 — 1 porte, 2 tiroirs à l'anglaise	1	600 × 840 × 660	—
4	Jambage gauche (arrondi)	1	900 × 900	60
5	Jambage droit (arrondi)	1	900 × 900	60
6	Dos de finition stratifié	1	2400 × 900	20
7	Plan de travail Ronda (angles arrondis)	1	2520 × 900	12*

* épaisseur du plan à confirmer. Plinthe h. 60 non détaillée ici.

MONOLITE

Kitchen Integra Design — INTEGRA MONACO

PLANCHE 2/2

Îlot RONDA 240

Détail des éléments — 3 meubles, 2 jambages, dos de finition, plan de travail

ÉCHELLE	DATE	DESSIN N°	INDICE
1:25 (A3)	01/10/2026	MON-RD-240	A