



VUE DE FACE

Élévation — échelle 1:15

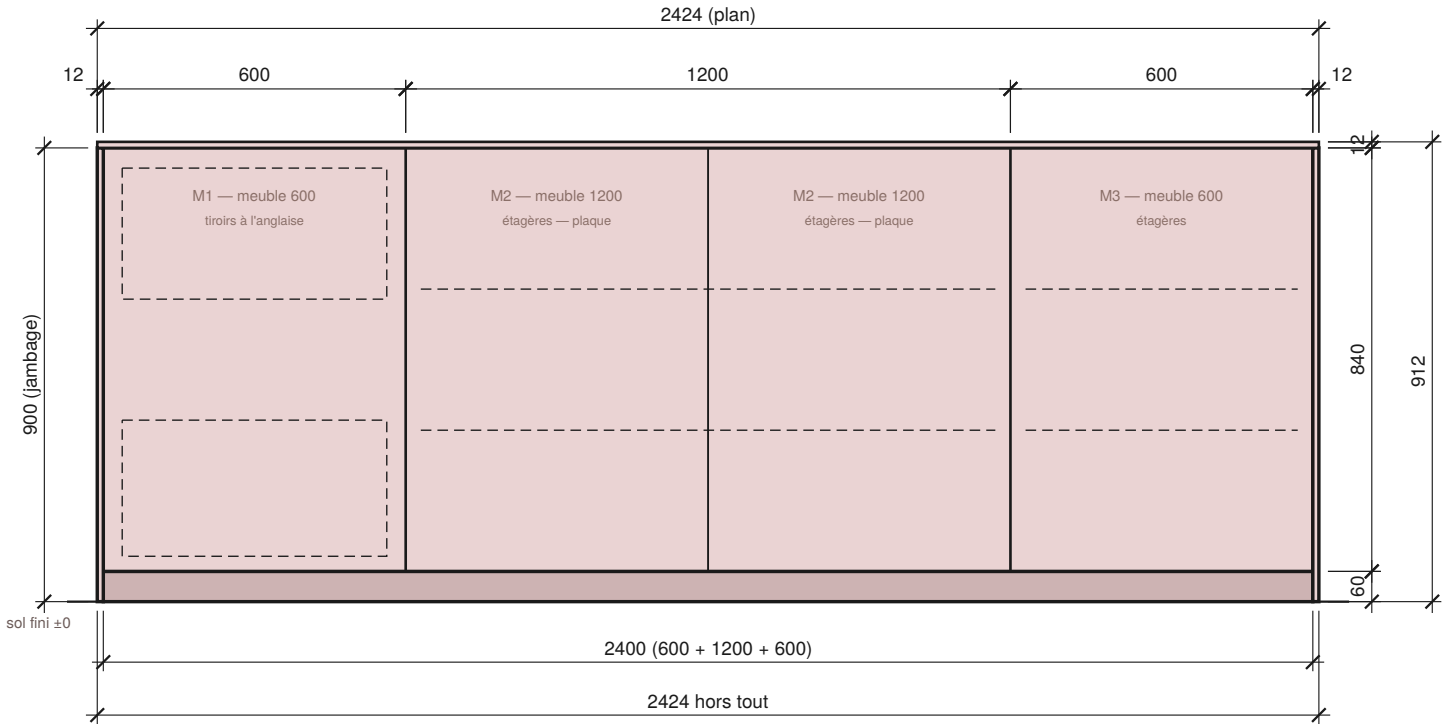


VUE DE DESSUS

Plan — échelle 1:15

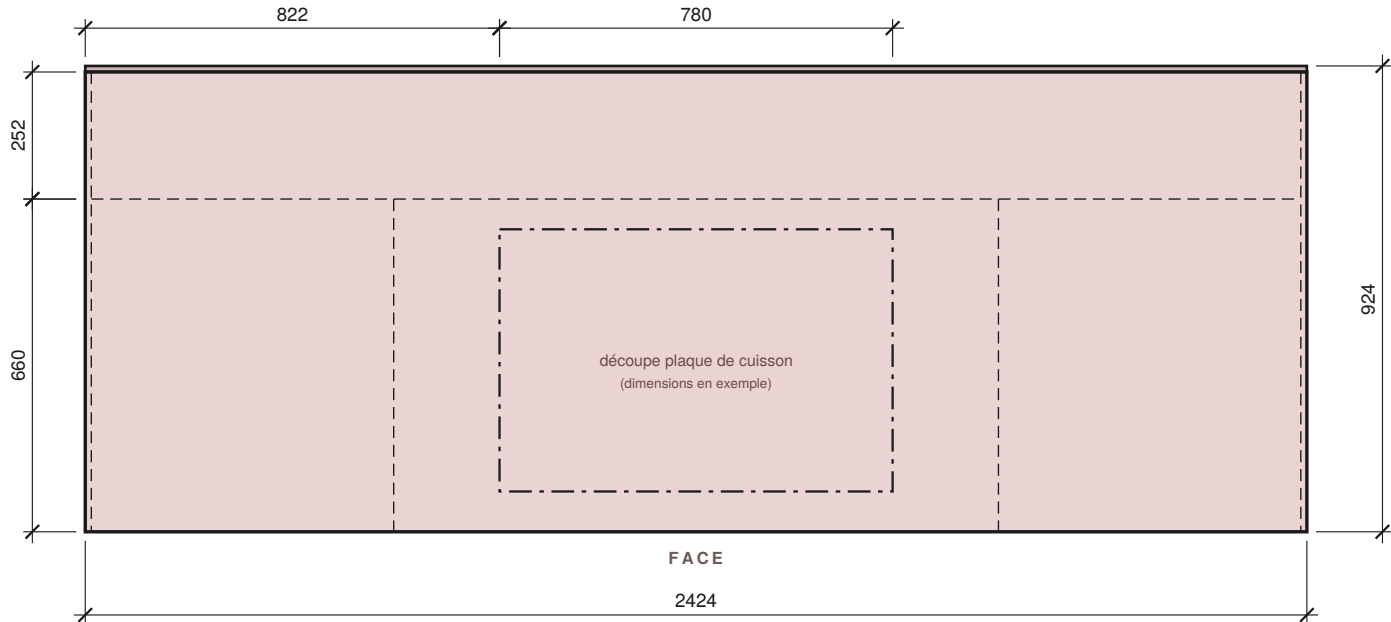


VUE DE CÔTÉ

Côté gauche (jambage) — échelle 1:15

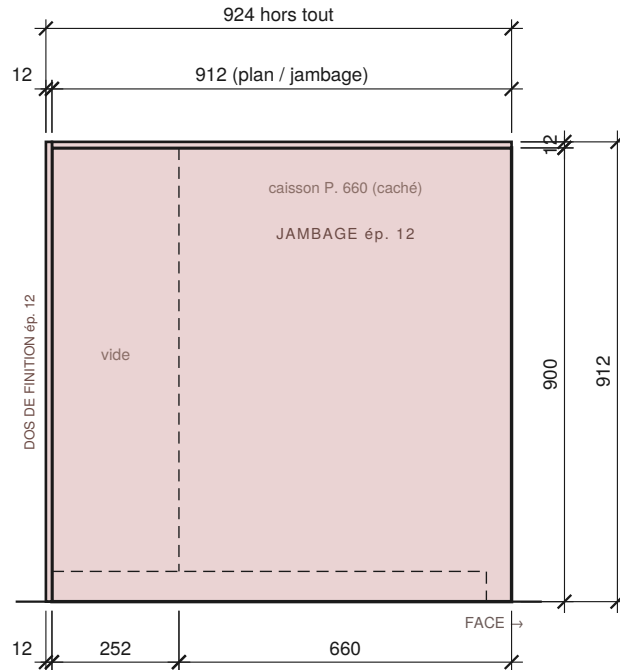

PERSPECTIVE

Indicative — hors échelle

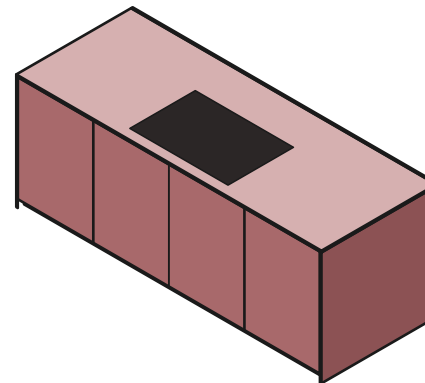

NOTES

- Cotes en mm. Meubles 600 + 1200 + 600 + 2 jambages de 12 = plan 2424.
- Finition Linéa : plan, jambages, dos et façades assortis, ép. 12.
- Meubles h. 840, P. 660, sans poignée : M1 600 tiroirs à l'anglaise ; M2 1200 étagères ; M3 600 étagères.
- Jambages 912 × 900 sous le plan. Dos de finition 2424 × 912 à l'arrière.
- Plinthe h. 60, retrait 50 en façade. Découpe plaque : dimensions en exemple.
- Cotes à vérifier sur site avant fabrication.

MONOLITE

Kitchen Integra Design — INTEGRA MONACO

PLANCHE 1/2

Îlot LINÉA 240

Meubles 600T + 1200P + 600P (P = étagères, T = tiroirs à l'anglaise) — L 2424 × P 924 × H 912

ÉCHELLE

1:15 (A3)

DATE

01/10/2026

DESSIN N°


MON-LN-240

INDICE

A

1 MEUBLE M2 — 1200 × 840 × 660


2 portes, 2 étagères — sous plaque

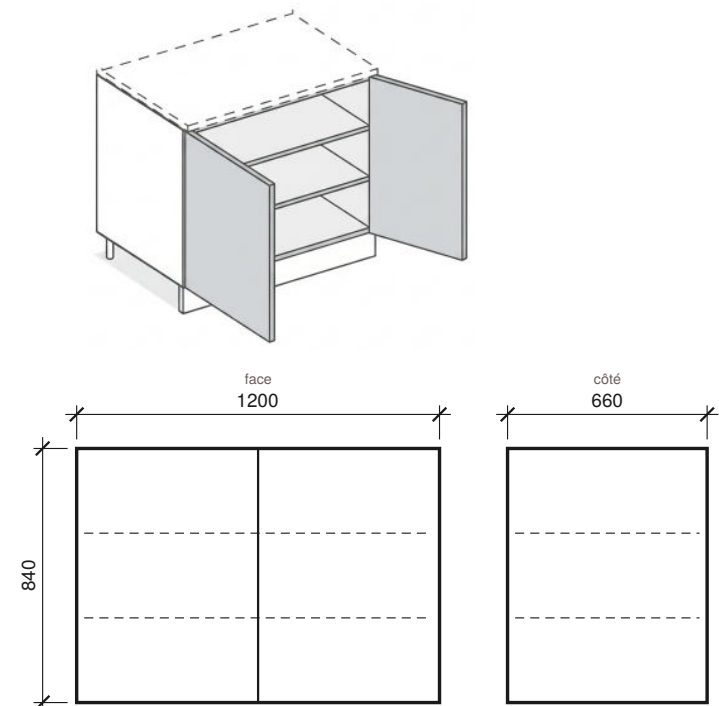

Élévations 1:25 — tiroirs à l'anglaise et étagères en pointillés.


2 MEUBLE M3 — 600 × 840 × 660

1 porte, 2 étagères

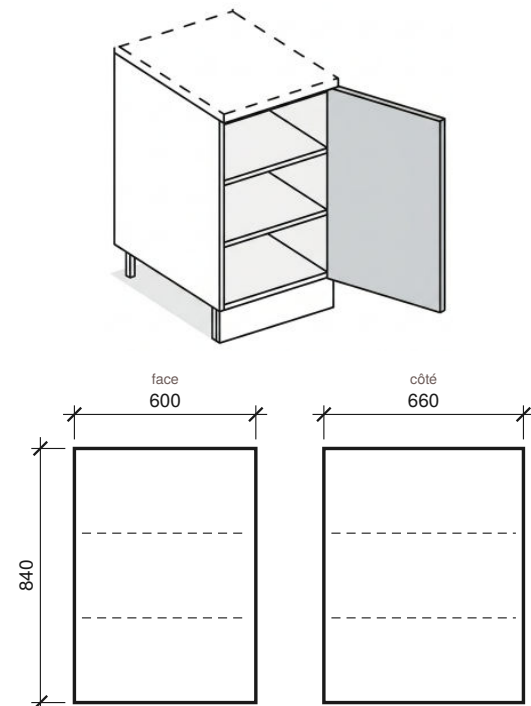


3 MEUBLE M1 — 600 × 840 × 660

1 porte, 2 tiroirs à l'anglaise

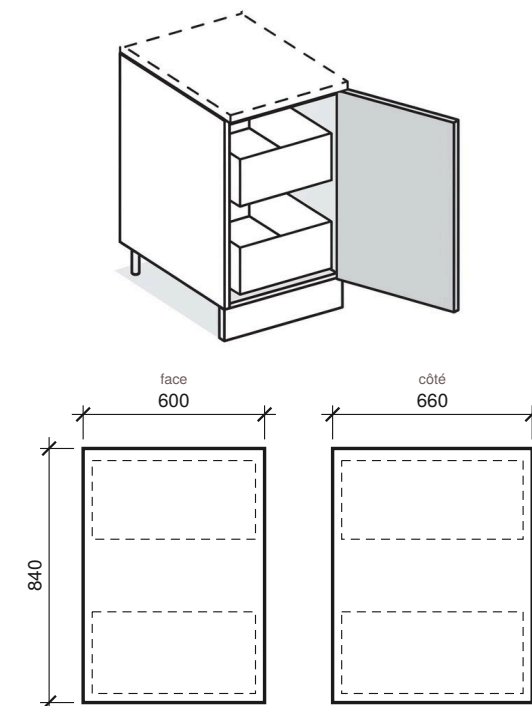

4 JAMBAGE GAUCHE


912 × 900 × ép. 12

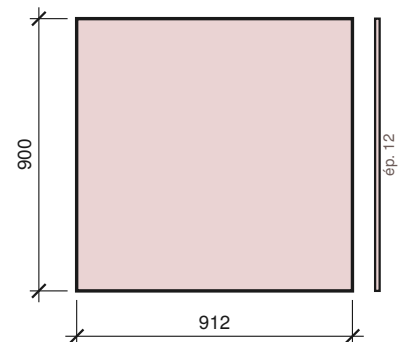

Panneaux 1:25 — chant représenté à droite de chaque panneau.


5 JAMBAGE DROIT

912 × 900 × ép. 12

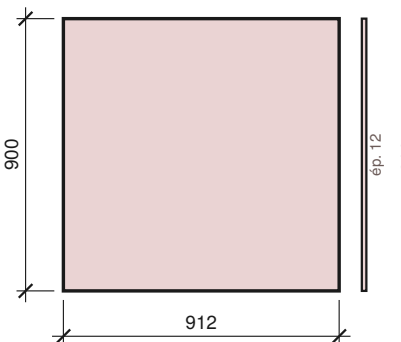



6 DOS DE FINITION

2424 × 912 × ép. 12

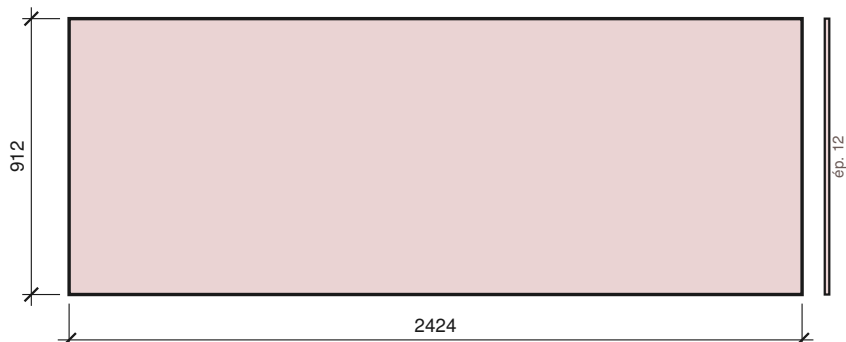

7 PLAN DE TRAVAIL LINÉA

2424 × 912 × ép. 12 — découpe plaque de cuisson (dimensions en exemple)

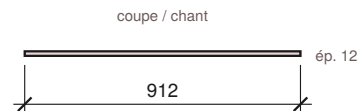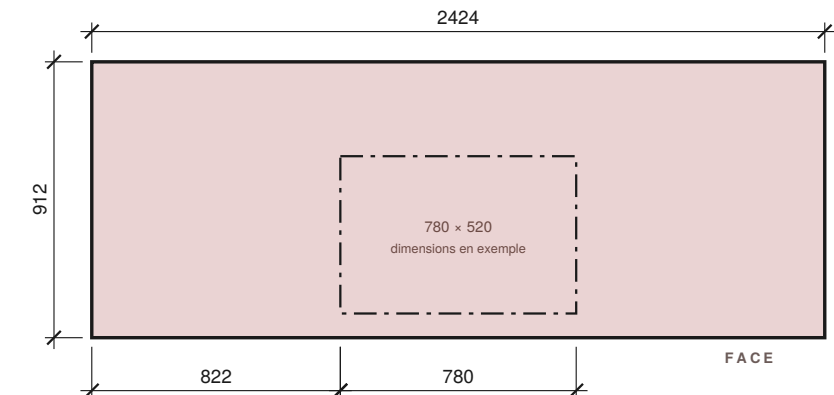

NOMENCLATURE

REP	DÉSIGNATION	QTÉ	DIMENSIONS (mm)	ÉP.
1	M2 — 2 portes, 2 étagères	1	1200 × 840 × 660	—
2	M3 — 1 porte, 2 étagères	1	600 × 840 × 660	—
3	M1 — 1 porte, 2 tiroirs à l'anglaise	1	600 × 840 × 660	—
4	Jambage gauche	1	912 × 900	12
5	Jambage droit	1	912 × 900	12
6	Panneau de finition arrière (dos)	1	2424 × 912	12
7	Plan de travail Linéa	1	2424 × 912	12

Plinthe h. 60 non détaillée ici. Façades, jambages, dos et plan assortis.

MONOLITE

Kitchen Integra Design — INTEGRA MONACO

PLANCHE 2/2

Îlot LINÉA 240

Détail des éléments — 3 meubles, 2 jambages, dos de finition, plan de travail

ÉCHELLE	DATE	DESSIN N°	INDICE
1:25 (A3)	01/10/2026	MON-LN-240	A